


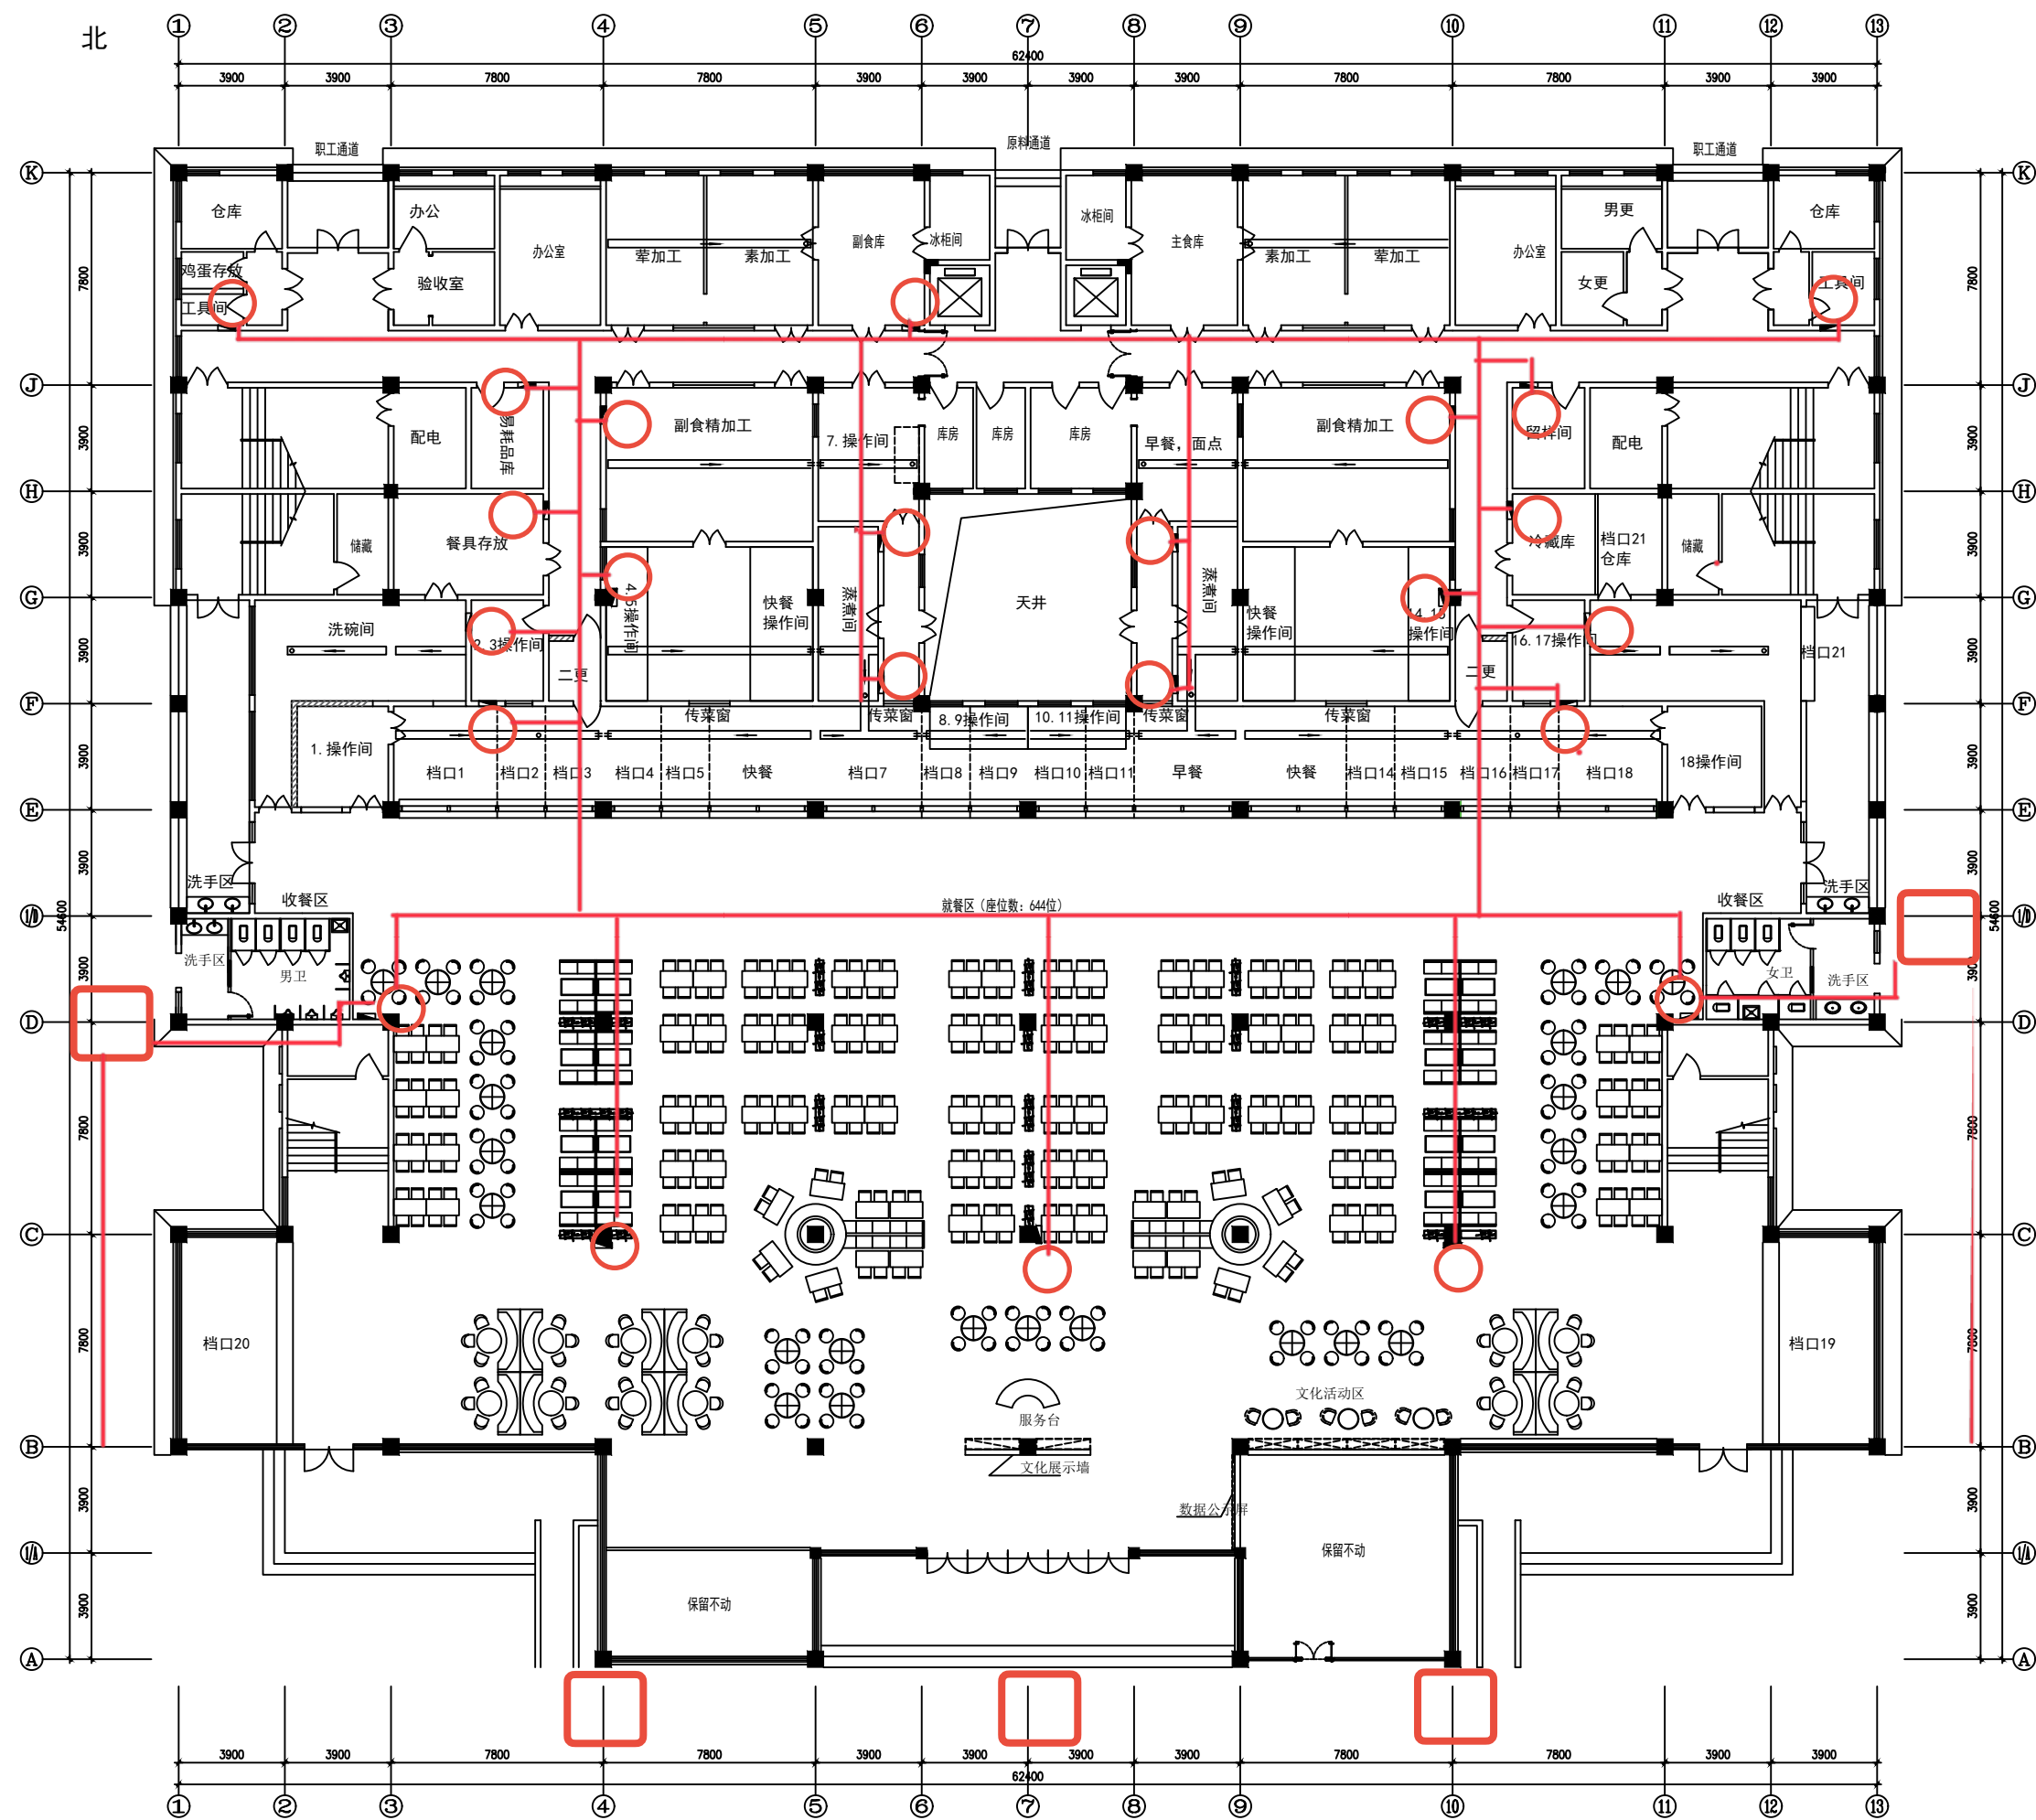

施工方案示意图

SCALE 1:100

一层